

LEGENDE

Eintrag durch Planverfasser Architektur
Layer A1XK_PLANKOPF_LEGENDE_PLANRAND

> CAD-Richtlinie 2_3410 Kapitel 2.1, 2.2.3, 2.6

ARCHITEKTURGRUNDLAGE



Eintrag durch Planverfasser Architektur
Vor Weitergabe an Fachplaner Architekturgrundlage auf Layer A1_ARCHITEKTUR_GEBUNDEN

> CAD-Richtlinie 2_3410 Kapitel 2.1

REFERENZPUNKT

Eintrag durch Planverfasser Architektur
Layer A10_REFERENZ
Kostenloser Bezug der Koordinaten für Referenzpunkt auf www.geo.bs.ch

> CAD-Richtlinie 2_3410 Kapitel 2.2.1 Referenzpunkt

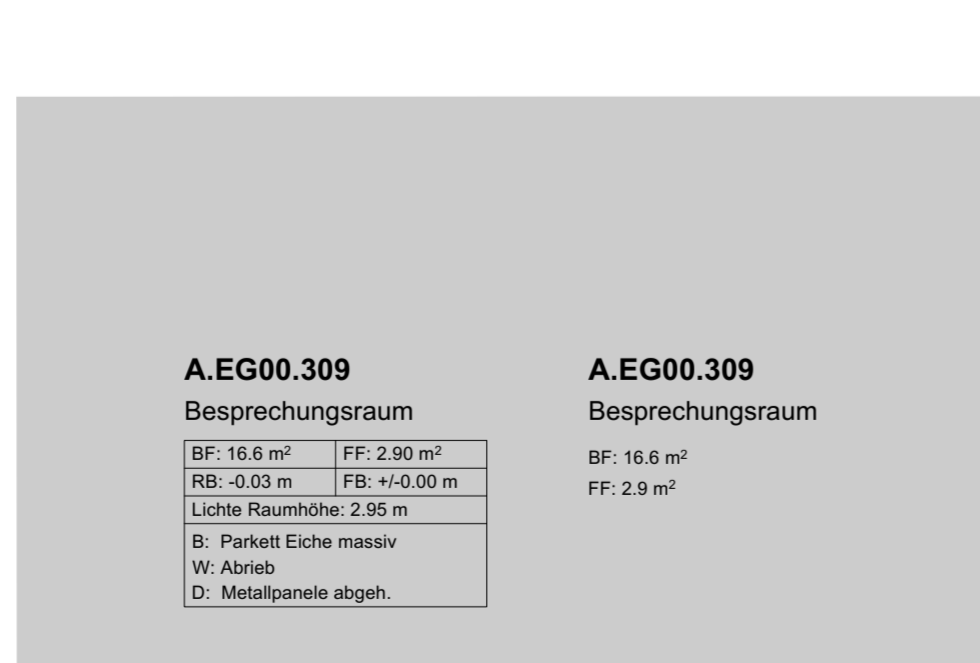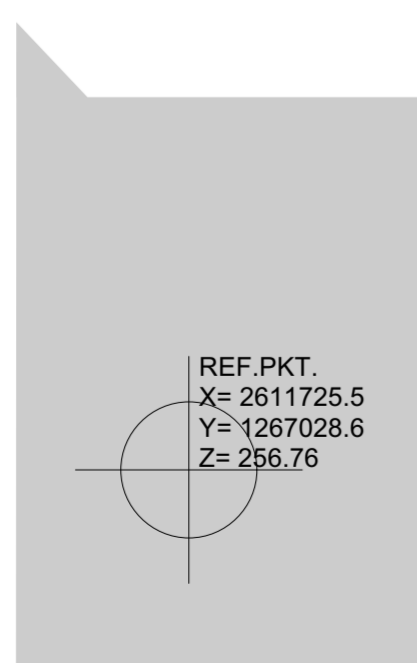

RAUMSTEMPEL

Eintrag durch Planverfasser Architektur
Layer A1Z24_RAUMTEXT_SA

Angabe zu korrekten Raumbezeichnung
> Richtlinie Bezeichnungen RL 0_7700
Kapitel 2.1 und 3.2.1
und CAD-Richtlinie 2_3410
Kapitel 2.7 Rauminformationen

ÜBERSICHTSGRAFIK GESAMTANLAGE UND GEBÄUDE

Eintrag durch Planverfasser Architektur
Layer A1XK_PLANKOPF_LEGENDE_PLANRAND
Vektor-Grafik genordet (keine Bilddatei)
Kostenlose Bezugsquelle Grafikgrundlage als DWG unter www.geo.bs.ch
Bestimmungen betr. Urheber- und Nutzungsrechte GVA BS sind zu beachten

> CAD-Richtlinie 2_3410 Kapitel 2.2.3

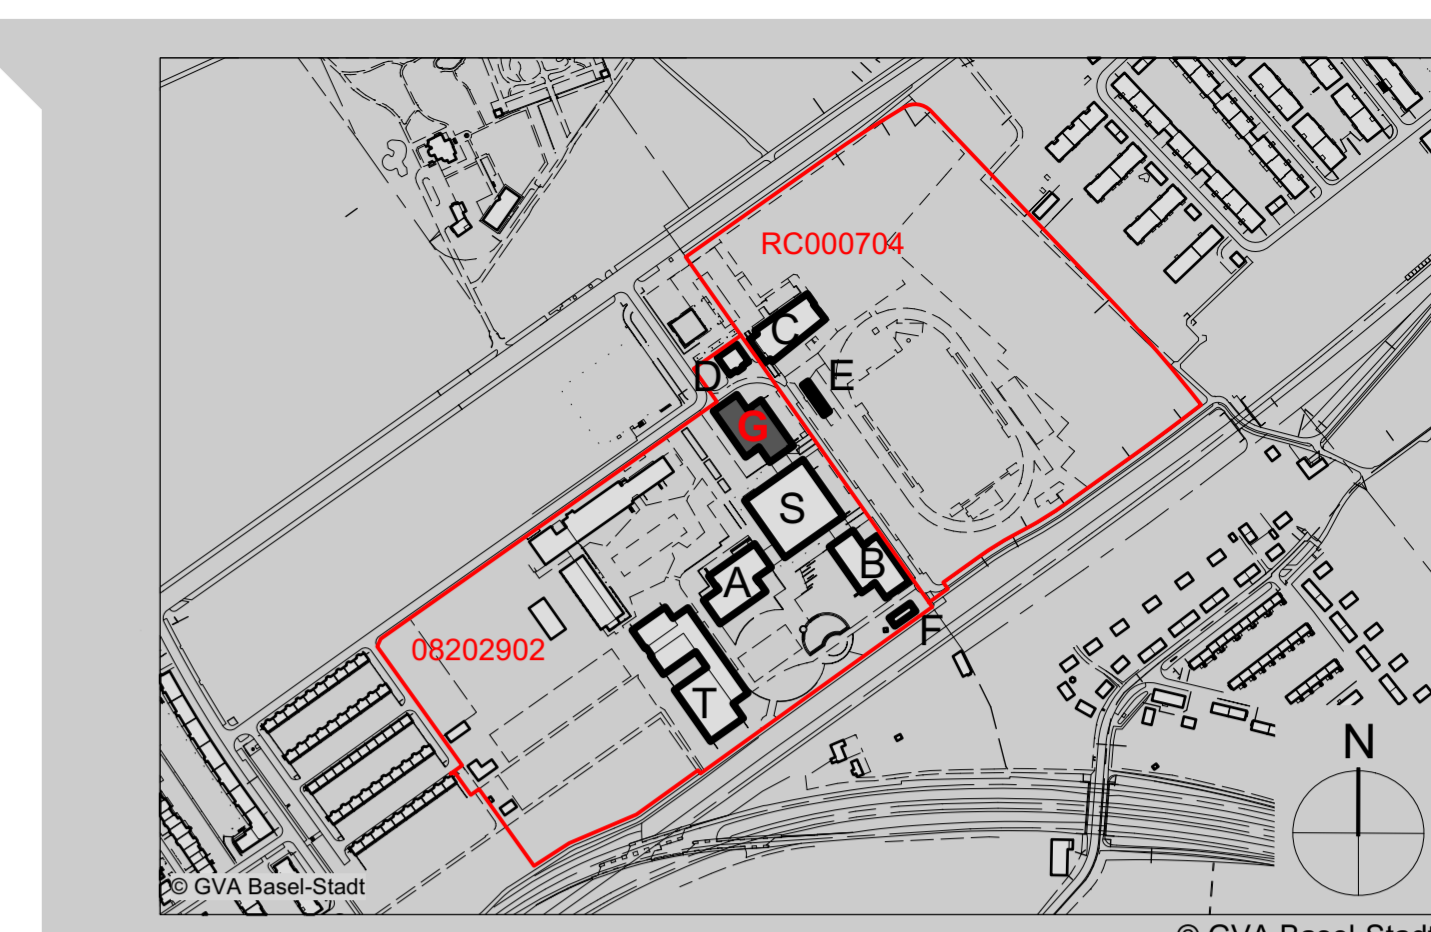


TABELLE GESAMTANLAGE UND GEBÄUDE

Eintrag durch Planverfasser Architektur
Layer A1XK_PLANKOPF_LEGENDE_PLANRAND
Angabe der Bezeichnungen durch Projektleitung S&A

> Richtlinie Bezeichnungen RL 0_7700, Kapitel 2.3 bis 2.5
> CAD-Richtlinie 2_3410, Kapitel 2.2.3

Arealcode	Gebäude-nummer	Gebäude-Trakt	Gebäudebezeichnung	Strasse + Hausnummer, PLZ, Ort
08202902	102382	A	Sekundär	Zu den Drei Linden 80, 4051 Basel
08202902	102384	B	Sekundär	Zu den Drei Linden 80, 4051 Basel
RC000704	102392	C	Hauptgebäude	Zu den Drei Linden 80, 4051 Basel
08202902	102391	D	Hauswart	Zu den Drei Linden 82, 4051 Basel
RC000704	100210	E	Garderobe	Bäumlihofstrasse 298, 4051 Basel
08202902	102386	F	Gewächshaus	Zu den Drei Linden 80, 4051 Basel
08202902	102383	G	Gymnasium	Zu den Drei Linden 80, 4051 Basel
08202902	102381	S	Spezialtrakt	Zu den Drei Linden 80, 4051 Basel
08202902	102385	T	Turnhalle	Zu den Drei Linden 80, 4051 Basel

ARCHIVIERUNGSCODE

Eintrag durch Planverfasser Architektur
Layer A1XK_PLANKOPF_LEGENDE_PLANRAND
Der Archivierungscode wird ausschliesslich für die zu archivierenden Revisionspläne Architektur benötigt.

> Richtlinie Bezeichnungen RL 0_7700, Kapitel 3.2.2
> CAD-Richtlinie 2_3410, Kapitel 2.2.3

Gebäude-Typ	Strassen-code	Haus Nr. / A.Nr.	EGID	Sparte	Planungs-phase	Planart	Geschoss-Lage	Geschoss-/Stratzebene	Nummerierung	Variation	File-endung
[Sc]	[0428]	[061x]	[245612968]	[A]	[0]	[G]	[E]	[00]	[01]	[A]	[.DWG]

ÄNDERUNGSNACHWEIS PLANVERFASSEN

Eintrag durch Planverfasser Architektur
Layer A1XK_PLANKOPF_LEGENDE_PLANRAND
Für Revisionspläne nur Index A - Plan erstellt - eintragen


> CAD-Richtlinie 2_3410 Kapitel 2.2.3

Index	Änderungen / Bemerkungen	Ersteller	Datum	Gepf. xyz	Datum
A	Plan erstellt	hma	30.09.16	xyz	30.09.16
B					
C					
D					
E					
F					
G					
H					

GRAFISCHER MASSSTAB, BEZUGSKOTE, NORDPFEIL

Eintrag durch Planverfasser Architektur
Layer A1XK_PLANKOPF_LEGENDE_PLANRAND
Nordpfeil bei allen Grundrissen auf die Hauptgrafik ausgerichtet
Grafischer Massstab ist dem Zeichnungsmaßstab anzupassen

> CAD-Richtlinie 2_3410 Kapitel 2.2.3

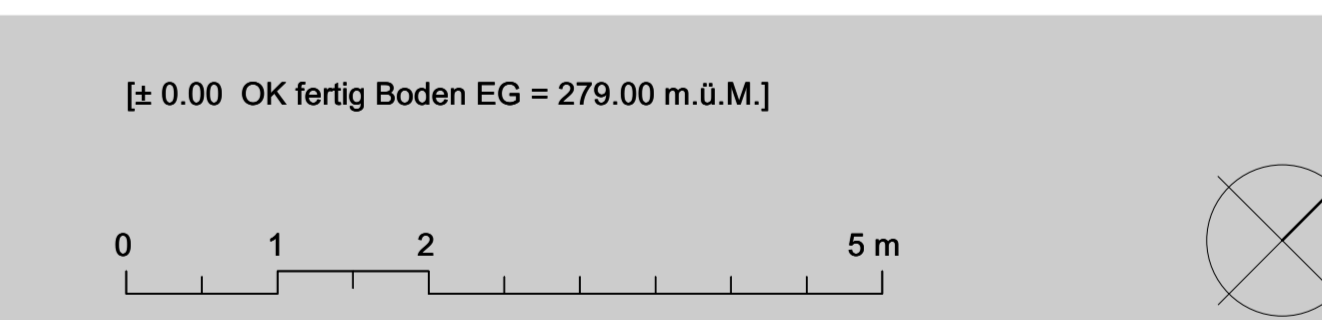

PLANKOPF

Eintrag durch Planverfasser Architektur
Layer A1XK_PLANKOPF_LEGENDE_PLANRAND
Angabe ob Plankopf VV, FV oder PK durch Projektleitung S&A
Angabe Objekt- und Adressbezeichnung durch Projektleitung S&A
Angabe Plannummer durch Planverfasser Architektur (keine Vorgabe von S&A)
Angabe Dateibezeichnung gemäss Richtlinie Bezeichnungen 0_7700, Kapitel 3.1

Die jeweilige Planvorlage kann auf der Homepage von Städtebau & Architektur bezogen werden.

> CAD-Richtlinie 2_3410, Kapitel 2.2.3

Kanton Basel-Stadt

vertreten durch das Bau- und Verkehrsdepartement des Kantons Basel-Stadt

Städtebau & Architektur

Zu den Drei Linden 80, 4058 Basel
Schulanlage Bäumlihof-Drei Linden,
Klassentrakt G
Gesamtsanierung

Datum: 01.03.2021
Gez.: hma
Index: A
Format:
Plan-Nr.: A-01

Revision

Grundriss Erdgeschoss

Planverfasser: **Hans Muster Architektur AG**
Baselstrasse 11, 4000 Basel, Telefon 061 000 00 00

Mat.: 1 : 50